LOKALE DO WYODRĘBNIENIA WRAZ Z LOKALAMI PRZYNALEŻNYMI

CZĘSCI WSPÓLNE Klatka schodowa

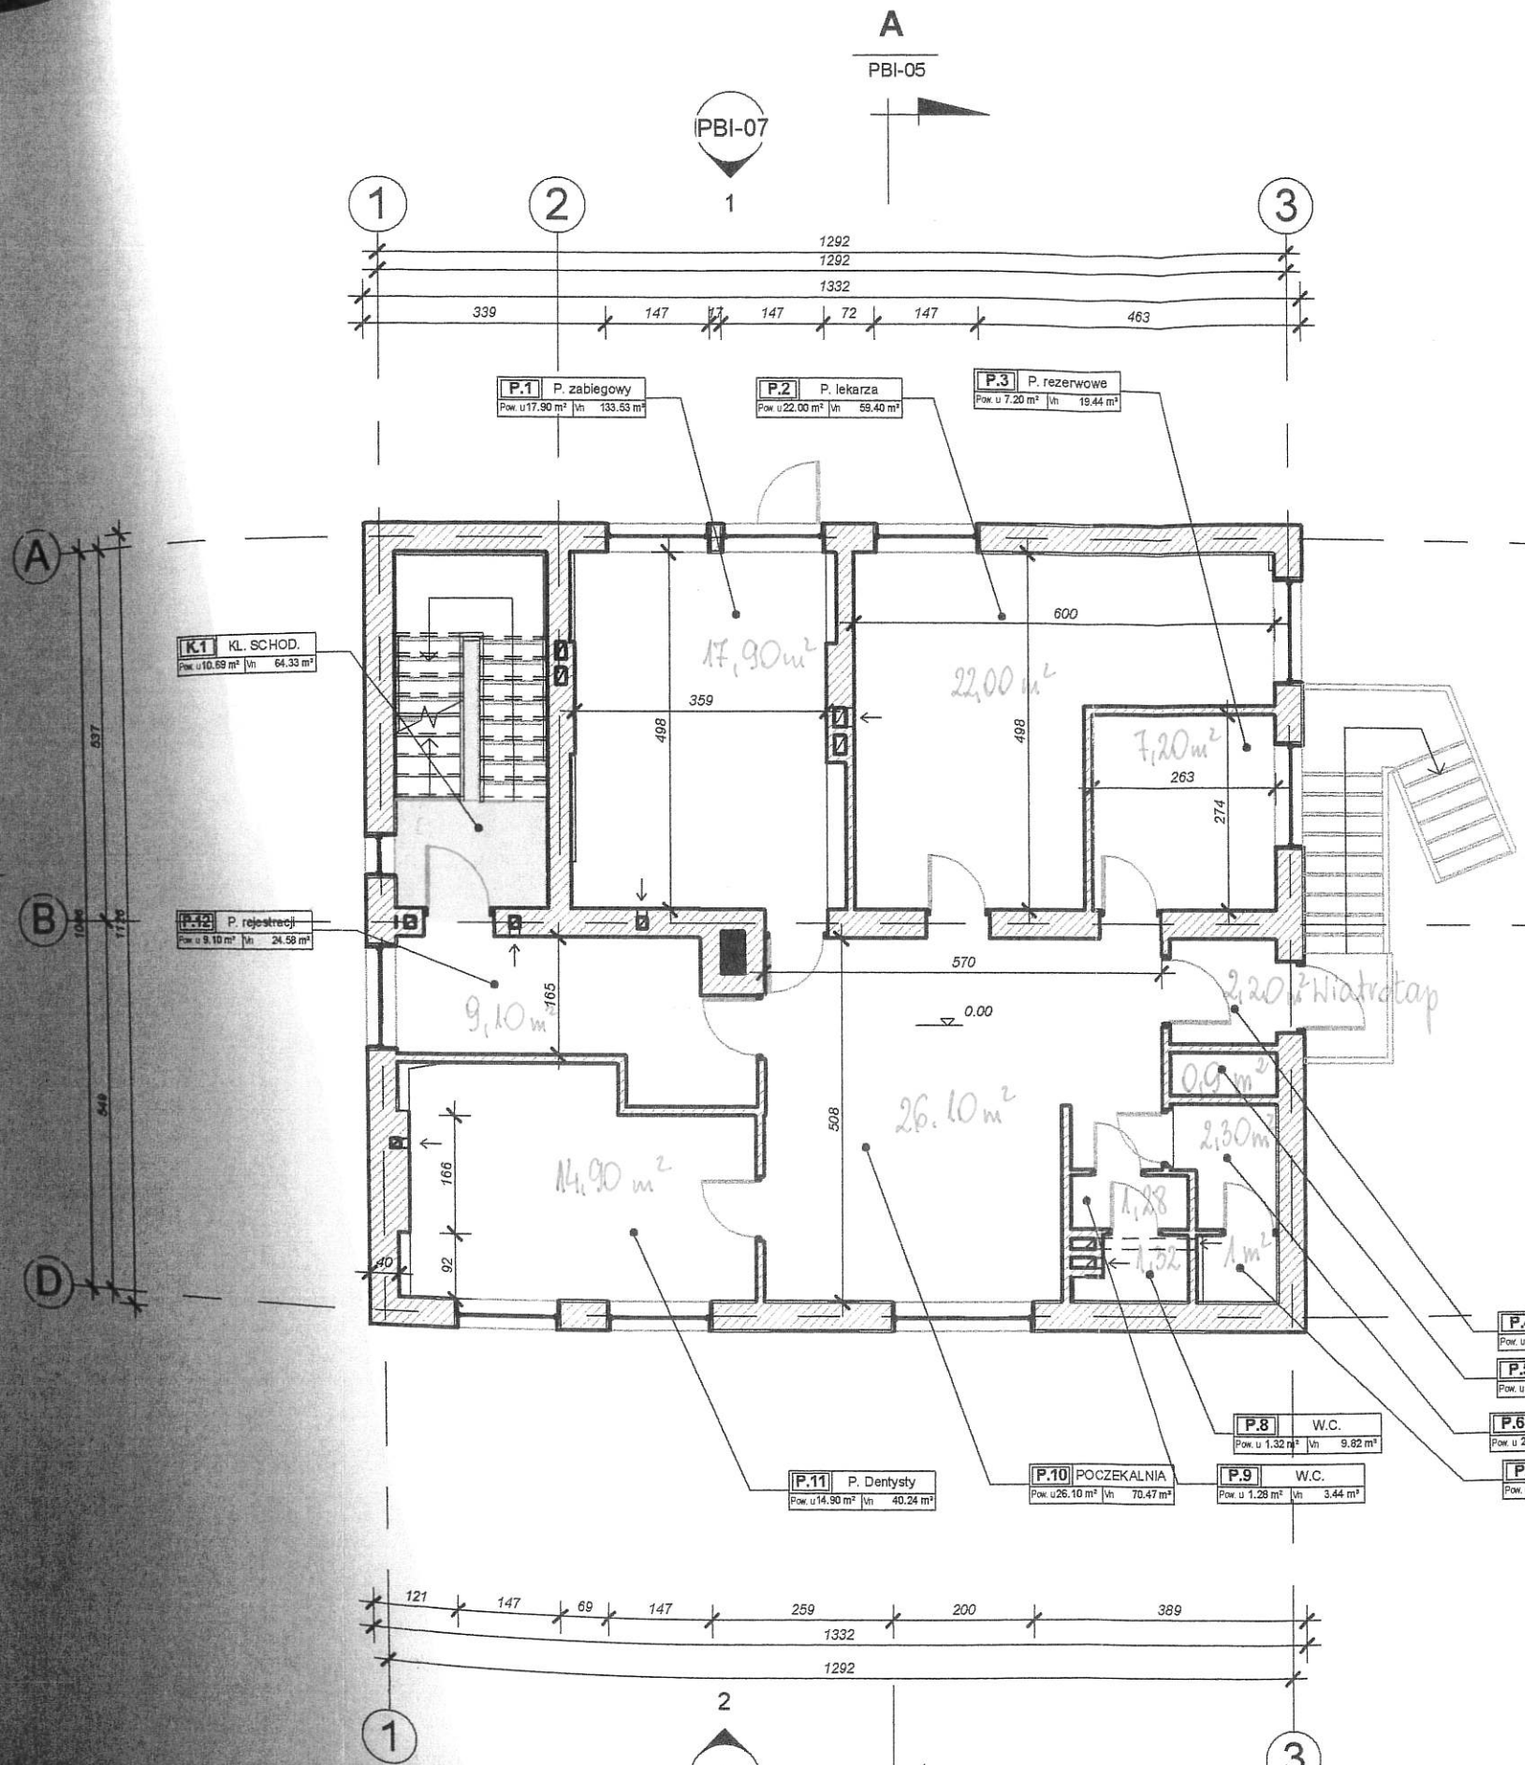

Potwierdzam zgodność inwentaryzacji z istniejącym stanem faktycznym.

Autodesk Building Design Suite Premium 2013 Numer seryjny: 372-75176629 -licencja komercyjna

www.BABB.pl